

บทสรุป

วัดอรัญญิก จังหวัดพิษณุโลกแห่งนี้เป็นวัดที่มีความสำคัญสูงทางด้านประวัติศาสตร์ โดยเป็นวัดที่พระมหาธรรมราชาลีทรงโปรดเกล้าให้สร้างขึ้นเพื่อถวายพระภิกขุสงฆ์ฝ่ายอรัญวาสีในขณะที่ทรงประทับอยู่ที่เมืองพิษณุโลก(พ.ศ.1904-1912)

พระภิกขุสงฆ์ฝ่ายอรัญวาสีหรือพระป่าเป็นพระภิกขุสงฆ์อีกฝ่ายหนึ่งของนิกาย Hinayanist ที่ปฏิบัติส่วนใหญ่เน้นการเจริญภาวนาวิปัสสนากรรมฐาน ซึ่งวัดของพระฝ่ายอรัญวาสีจะตั้งอยู่นอกเขตเมืองหรือบริเวณที่เรียกว่าเขตอรัญญิกของเมือง ดังนั้นวัดอรัญญิก จังหวัดพิษณุโลกจึงตั้งอยู่นอกกำแพงเมืองในส่วนที่เป็นอรัญญิกของเมืองพิษณุโลก

นอกจากนี้วัดอรัญญิกยังเป็นที่ประทับของพระวันรัต หรือ พระราคานะระดับสูงของพระฝ่ายอรัญวาสี โดยวัดที่เป็นที่ประทับของพระวันรัตตามเมืองต่างๆนั้นในอดีตจักสร้างขึ้นที่นั้นจะมีชื่อเรียกว่า วัดป่าแก้ว หรือ วัดป่าแดง หรือ ป่าเม็ด ดังนั้นวัดอรัญญิกจึงมีชื่อเรียกอีกชื่อหนึ่งว่า วัดป่าแก้วเมืองพิษณุโลกซึ่งถือได้ว่าเป็นวัดแห่งนี้ความสำคัญในระดับเทียบเท่ากับวัดพระศรีรัตนมหาธาตุ เมืองพิษณุโลกซึ่งเป็นวัดความ瓦สี

สถาปัตยกรรมในเขตพุทธศาสนาของวัดอรัญญิกในสมัยสุโขทัยประกอบด้วยอาคารสำคัญคือ พระเจดีย์ ประธานเป็นพระเจดีย์ชั้งล้อมซึ่งมีฐานรากสูงกว่า 12 ห้องตั้งอยู่ รูปแบบของวิหารมีหลังคาช้อนกัน 3 ชั้น โดยมีมุขอยู่ทั้งทางด้านหน้าและด้านหลังของพระวิหาร ด้านข้างมีการทึบหลังคาพาไลคลุ่มผนังด้านข้าง องค์ประกอบและการประดับตกแต่งเป็นแบบสถาปัตยกรรมสมัยสุโขทัย ในส่วนของพระอุโบสถ ตั้งอยู่ทางทิศตะวันตกเฉียงเหนือขององค์พระเจดีย์ เป็นอาคารยาว 8 ห้องโดยมีฐานรากสูงกว่า 2 หลัง หลังคาพาไลคลุ่มผนังด้านข้าง ด้านหน้าและด้านหลังเป็นมุขโล่ง ส่วนองค์ประธานและการประดับตกแต่งมีรูปแบบเดียวกับพระวิหาร ด้านทิศตะวันตกหรือด้านขามีฐานรากสูงกว่า 2 หลัง หันหน้าไปทางทิศตะวันออกเป็นอาคารที่มีรูปแบบเหมือนคันธนูที่นิยมสร้างกันในสมัยสุโขทัย

ในสมัยอยุธยาช่วงที่สมเด็จพระบรมไตรโลกนาถทรงเมืองพิษณุโลก(พ.ศ.2006-2031) พระองค์ได้ทรงบูรณะปรับปรุงรัตนวัดอรัญญิกโดยทรงเปลี่ยนแปลงรูปแบบของสถาปัตยกรรมในเขตพุทธศาสนา ให้แก่ การขยายฐาน องค์พระเจดีย์ประธานหรือพระเจดีย์ชั้งล้อมแล้วสร้างพระระเบียงคด และ ชั้มพระรอบในช่องล้อมองค์พระเจดีย์ พร้อมทั้งสร้างพระเจดีย์รายที่มุ่งทั้งสี่มุ่งขององค์พระเจดีย์ประธาน ในส่วนของพระวิหาร และ พระอุโบสถทรงเปลี่ยนแปลงรูปแบบสถาปัตยกรรมมาเป็นแบบอยุธยา นอกจากนี้ยังทรงสร้างพระวิหารทิศตะวันตก ชั้มพระ และ พระระเบียงคดรอบนอกโบสถ์ล้อมพระเจดีย์ไว้อีกชั้นหนึ่ง

รูปแบบสถาปัตยกรรมที่ได้จากการสันนิษฐานรูปแบบแสดงให้เห็นถึงปัจจัยที่ส่งผลต่อรูปแบบสถาปัตยกรรมซึ่งต่อเนื่องกันมาจากสมัยหนึ่งมายังอีกสมัยหนึ่ง อาจกล่าวโดยสรุปได้ว่าปัจจัยสำคัญที่ส่งผลต่อรูปแบบสถาปัตยกรรมล้วนมาจากเรื่องของศาสนาและการเมือง ในเรื่องของศาสนาหลักในประเทศไทยและการสร้างพระ


เจดีย์ซึ่งล้อมอันหมายถึงการประดิษฐานพระพุทธศาสนาโดยกล่าวก็คือว่าในอดีตจกรสุโขทัย สรุนเรื่องการเมืองหลักในกฎคือการสร้างพระระเบียงคงขอบล้อมของค์พระเจดีย์ตามแบบขอมซึ่งอยู่ระหว่างรัฐลักษณะเช่นเดียวกัน

ผลที่ได้จากการสันนิษฐานรูปแบบสถาปัตยกรรมวัดอรัญญิกนี้จึงเป็นต้นแบบที่นับเป็นอย่างดีว่าสถาปัตยกรรมไทยไม่มีวันตาย แต่มีการเปลี่ยนแปลงรูปแบบและกรรมวิธีต่อๆ กันมาทั้งนี้แล้วแต่ปัจจัยภายนอกที่เข้ามามีผลกระทบก่อให้เกิดการเปลี่ยนแปลง ทำให้เห็นว่าในช่วงระยะเวลาประมาณ 100 ปีสามารถทำให้รูปแบบสถาปัตยกรรมของวัดอรัญญิกเปลี่ยนแปลงไปได้ ดังนั้นในอนาคตควรรูปแบบสถาปัตยกรรมไทยจึงน่าจะสามารถพัฒนาและเปลี่ยนแปลงรูปแบบได้ เช่นเดียวกัน สุดท้ายนี้หวังว่าวิทยานิพนธ์ฉบับนี้จะเป็นประโยชน์ต่อการสันนิษฐาน และศึกษาสถาปัตยกรรมไทยต่อไป







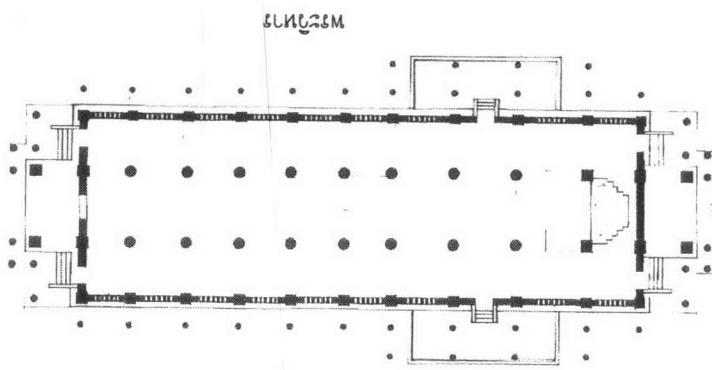




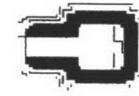



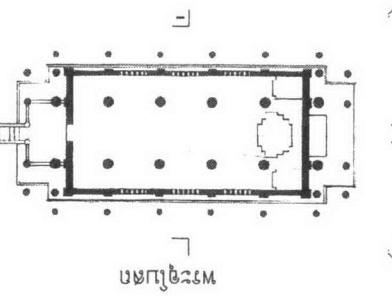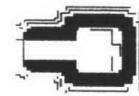




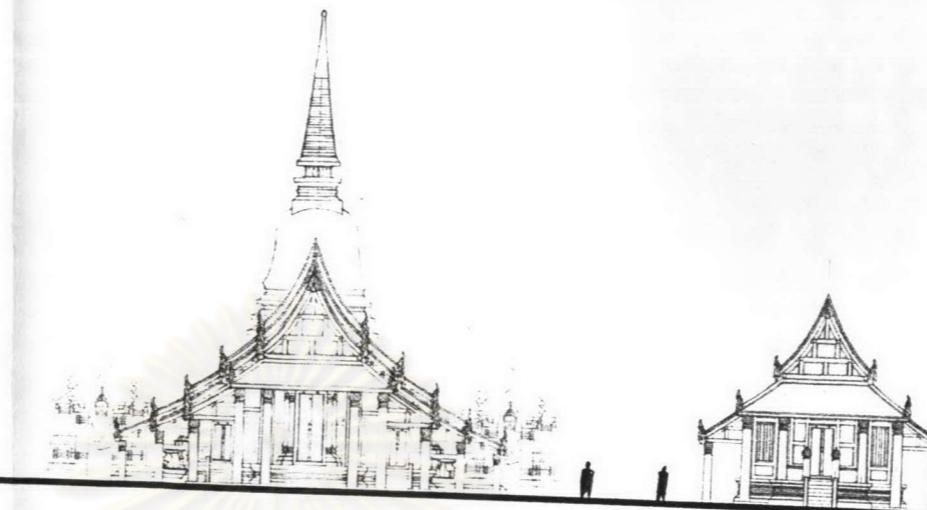


ภาพลายเส้นที่ 6.2 แบบด้านโดยรวมทางทิศตะวันออกของซองเชตพุทธาราส
วัดอรัญญา เมืองพิษณุโลกในสมัยสุโขทัย

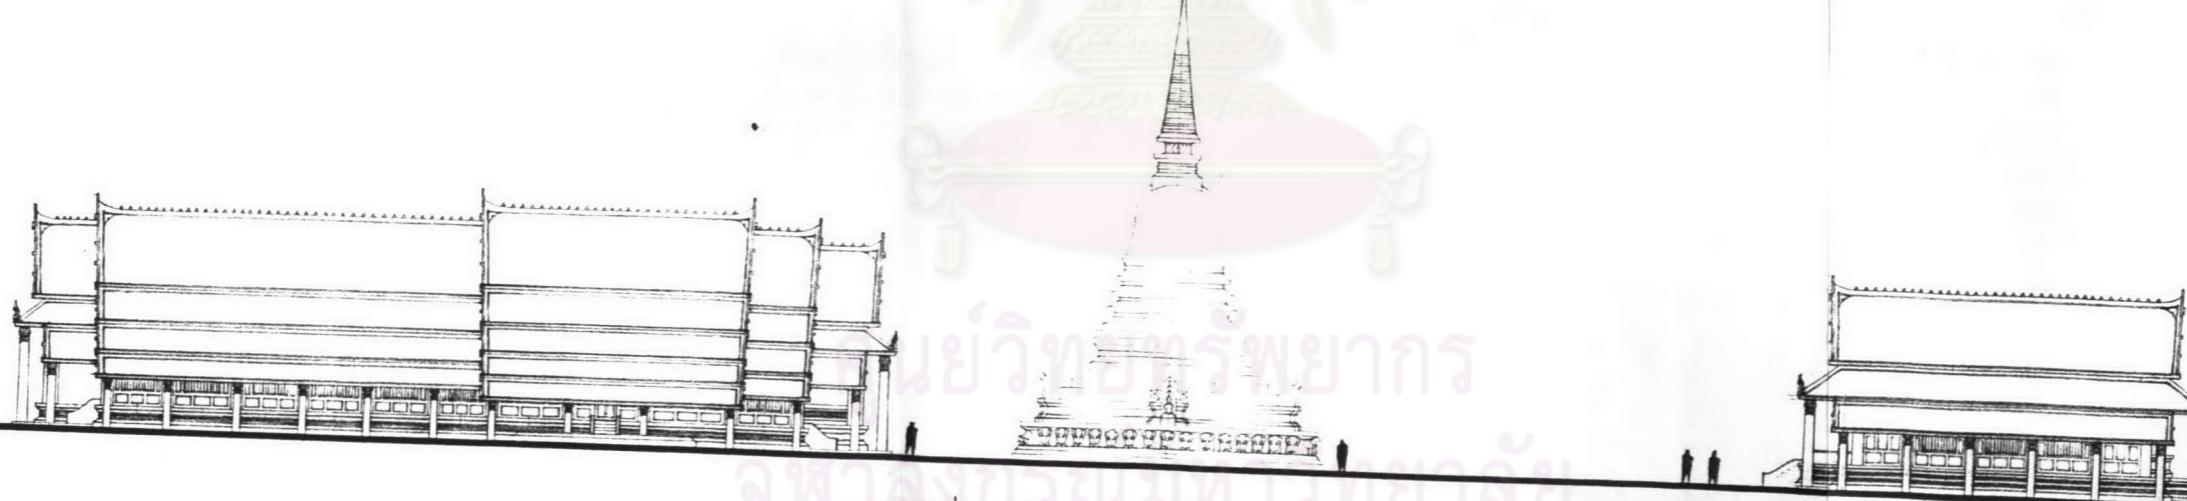


ภาพลายเส้นที่ 6.3 แบบด้านโดยรวมทางเหนือของซองเชตพุทธาราส
วัดอรัญญา เมืองพิษณุโลกในสมัยสุโขทัย



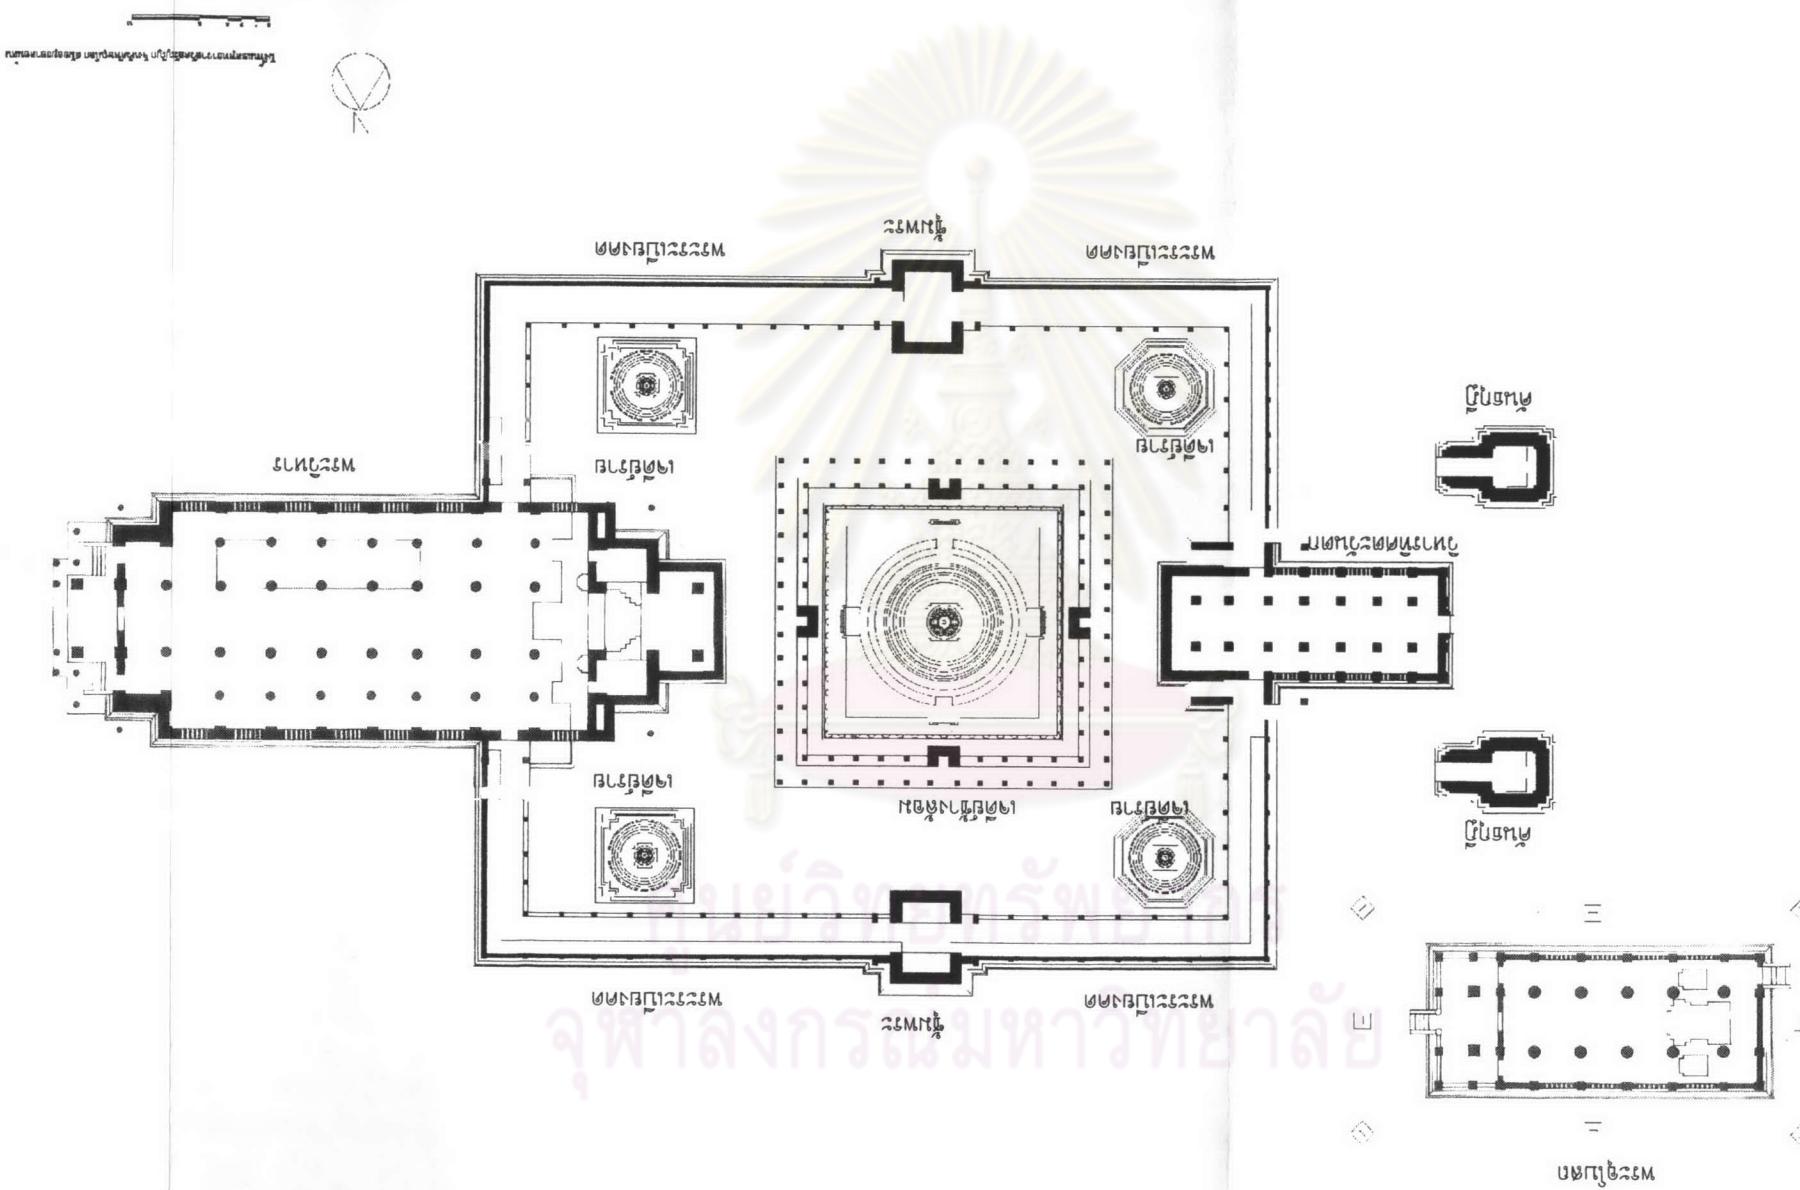


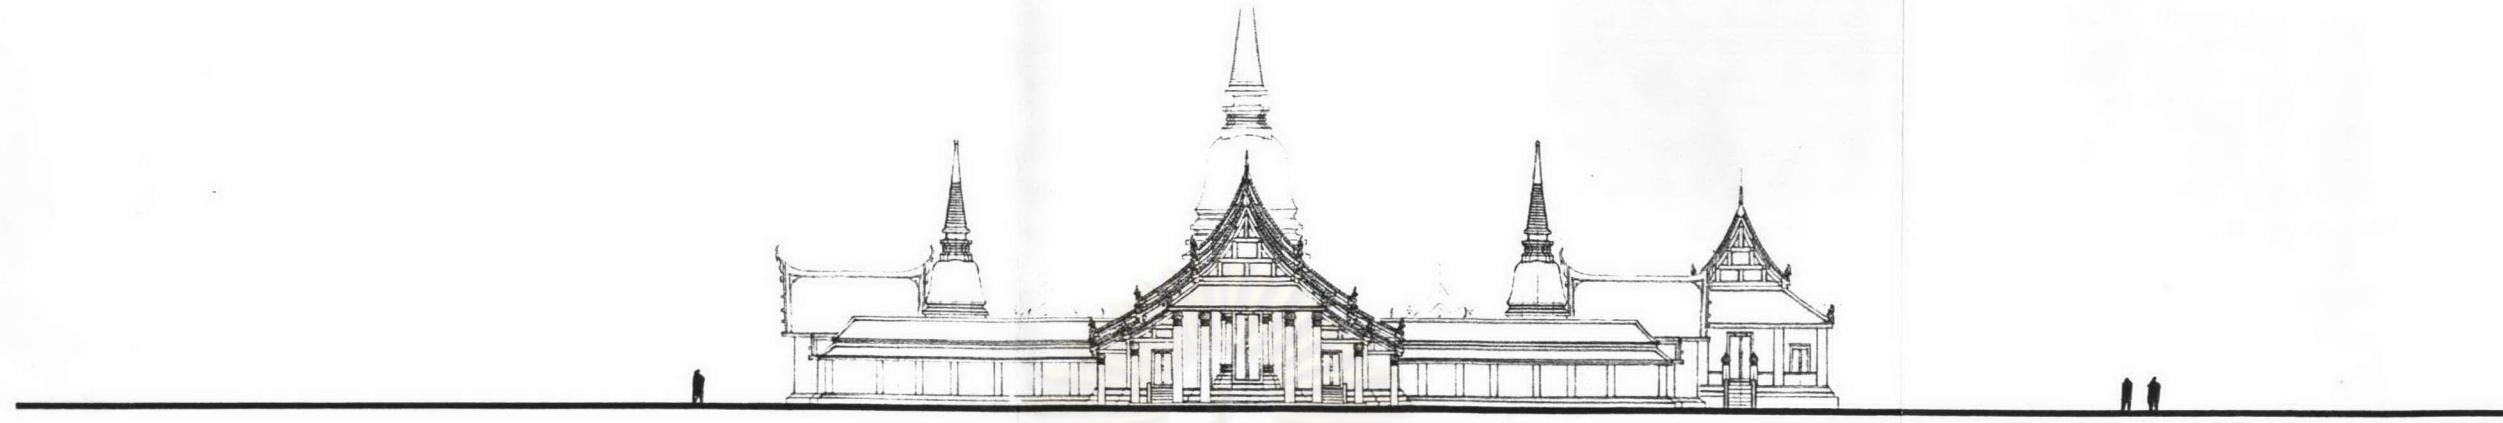

ภาพลายเส้นที่ 6.5 รูปด้านโดยรวมทางทิศตะวันออกของเขตพุทธาวาส
วัดอรัญญิก เมืองพิษณุโลกในสมัยอยุธยา

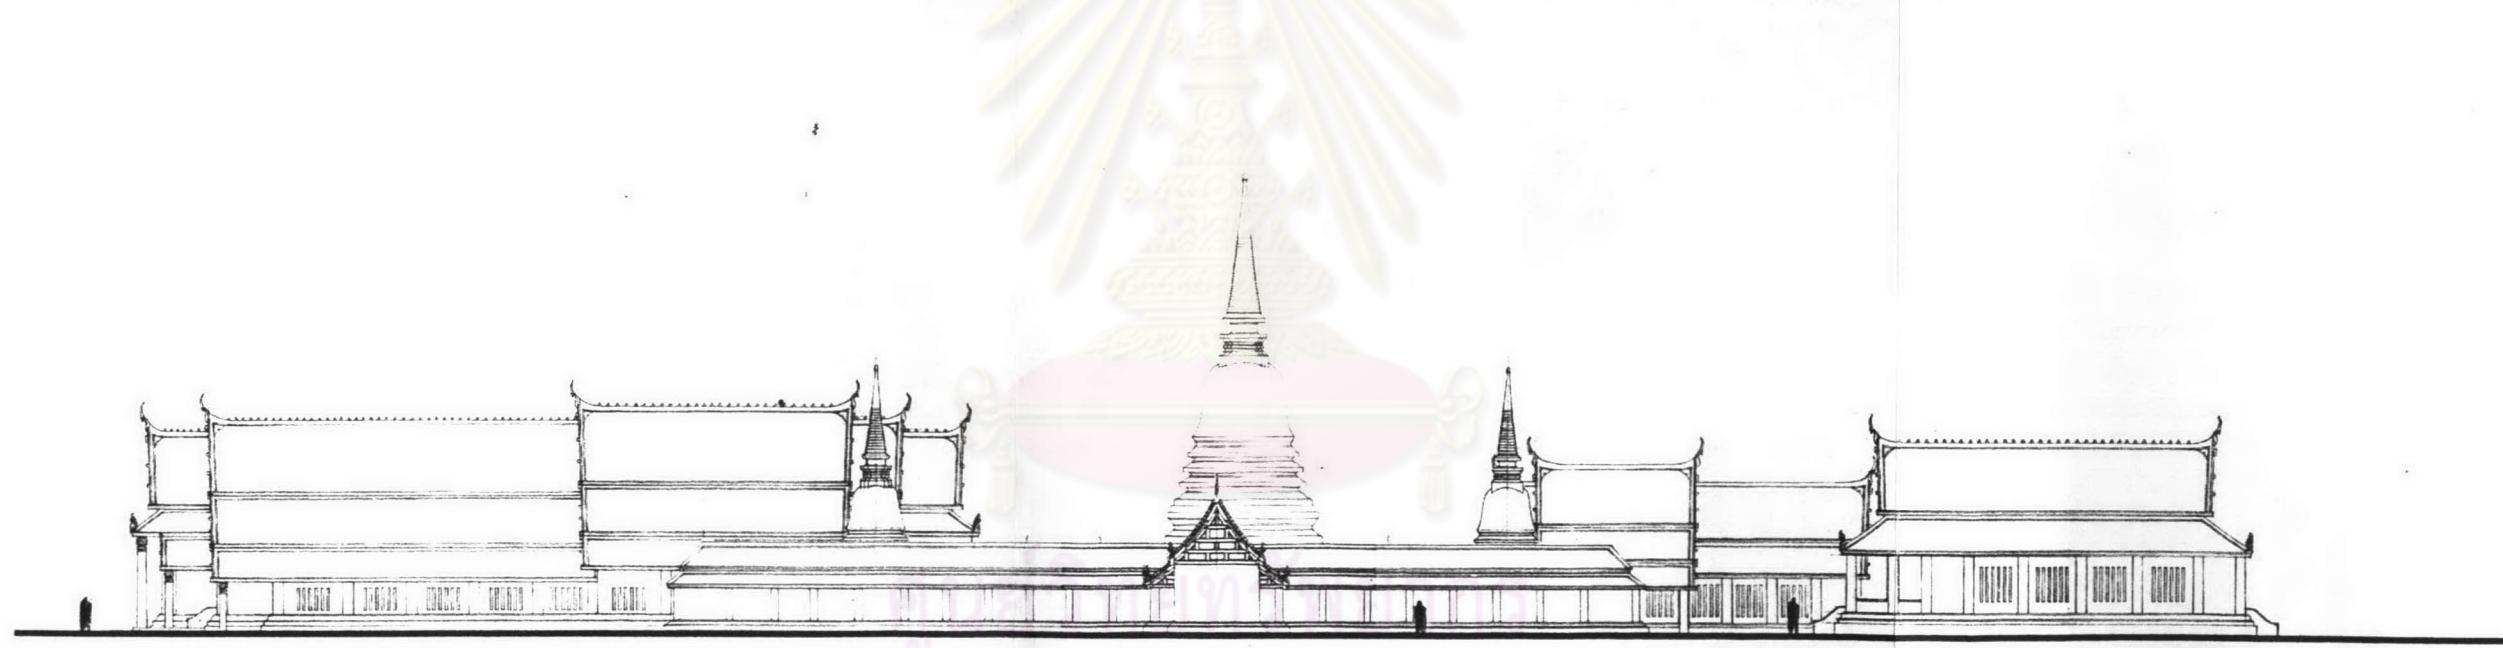

ภาพลายเส้นที่ 6.6 รูปด้านโดยรวมทางเหนือของเขตพุทธาวาส
วัดอรัญญิก เมืองพิษณุโลกในสมัยอยุธยา